




PUUR spiegelzicht

Geschakelde chalets. Type Dusk. Bouwnummers 1 t/m 3
Dammerweg 84, Nederhorst Den Berg


Ontwerpoverzicht - A1
Verkooptekening
26-06-2026



noordgevel

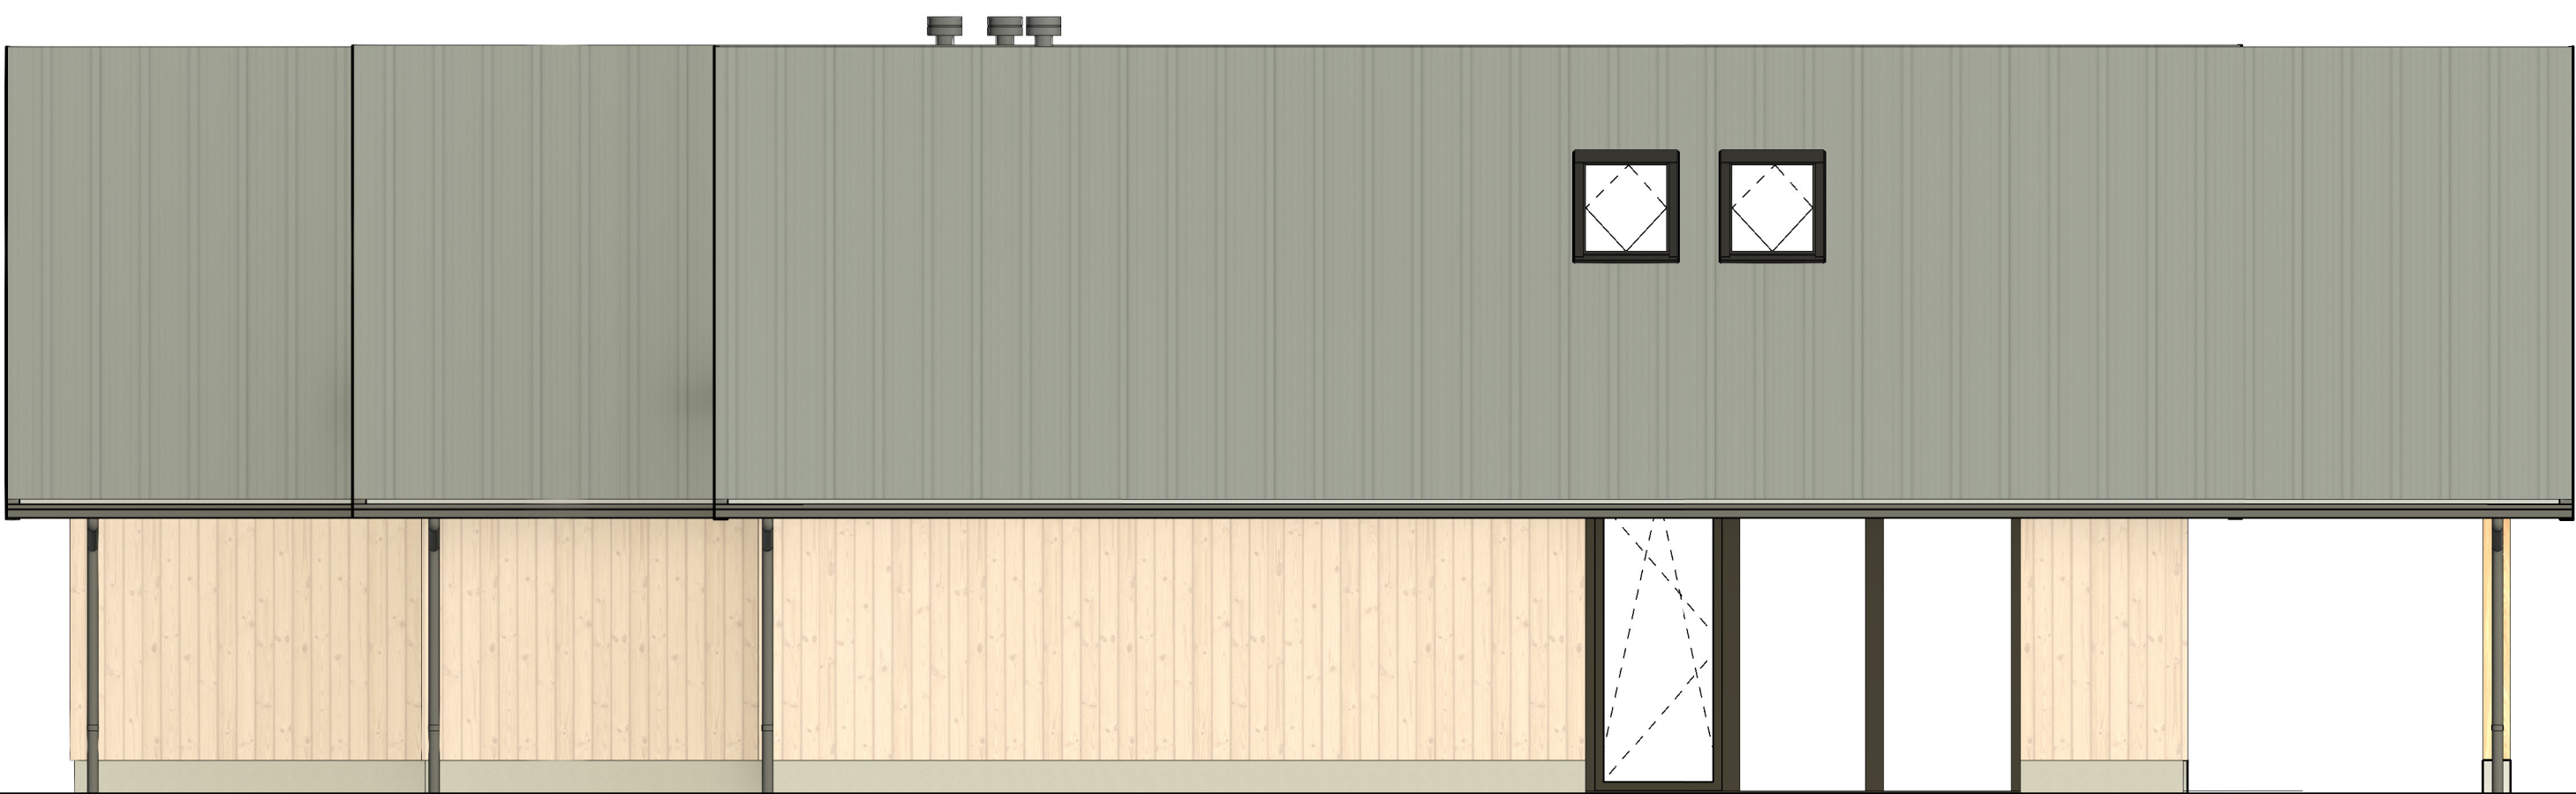


westgevel

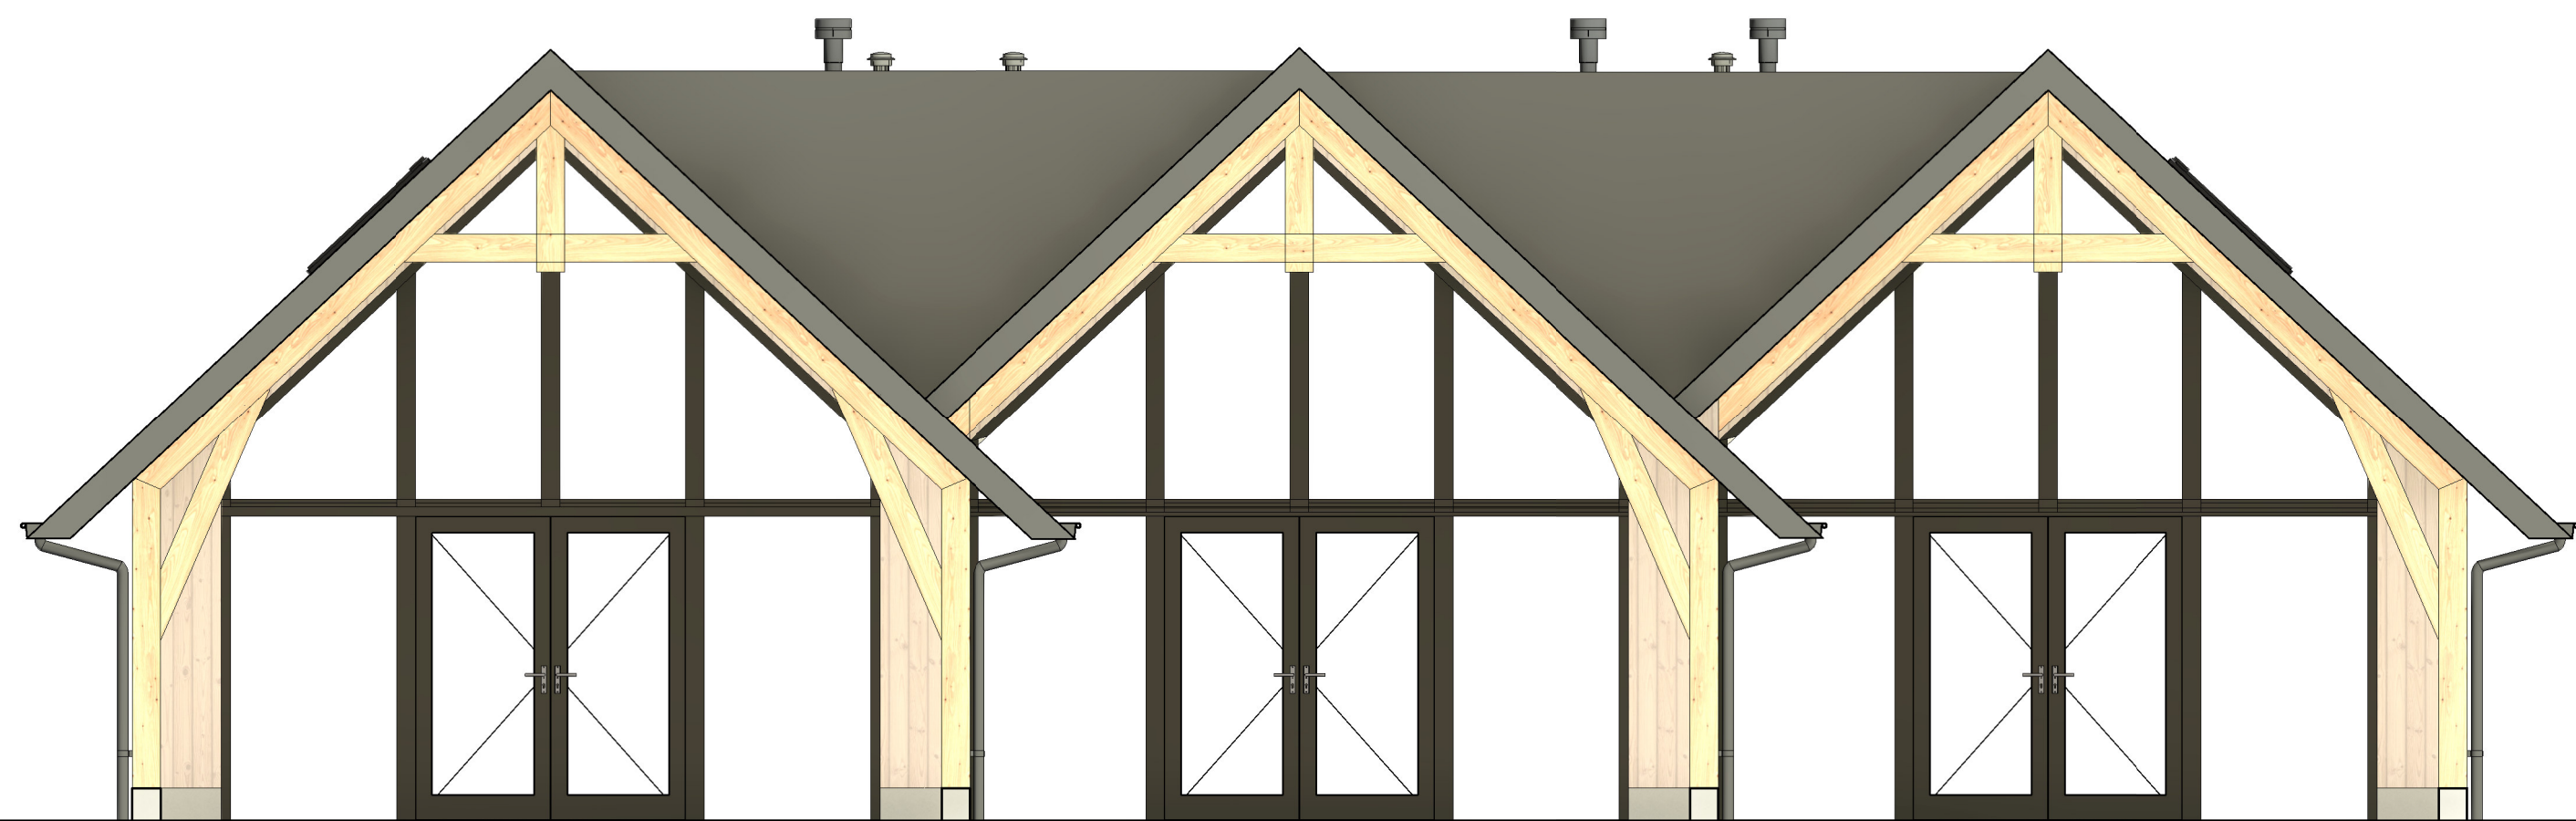


zuidgevel



oostgevel

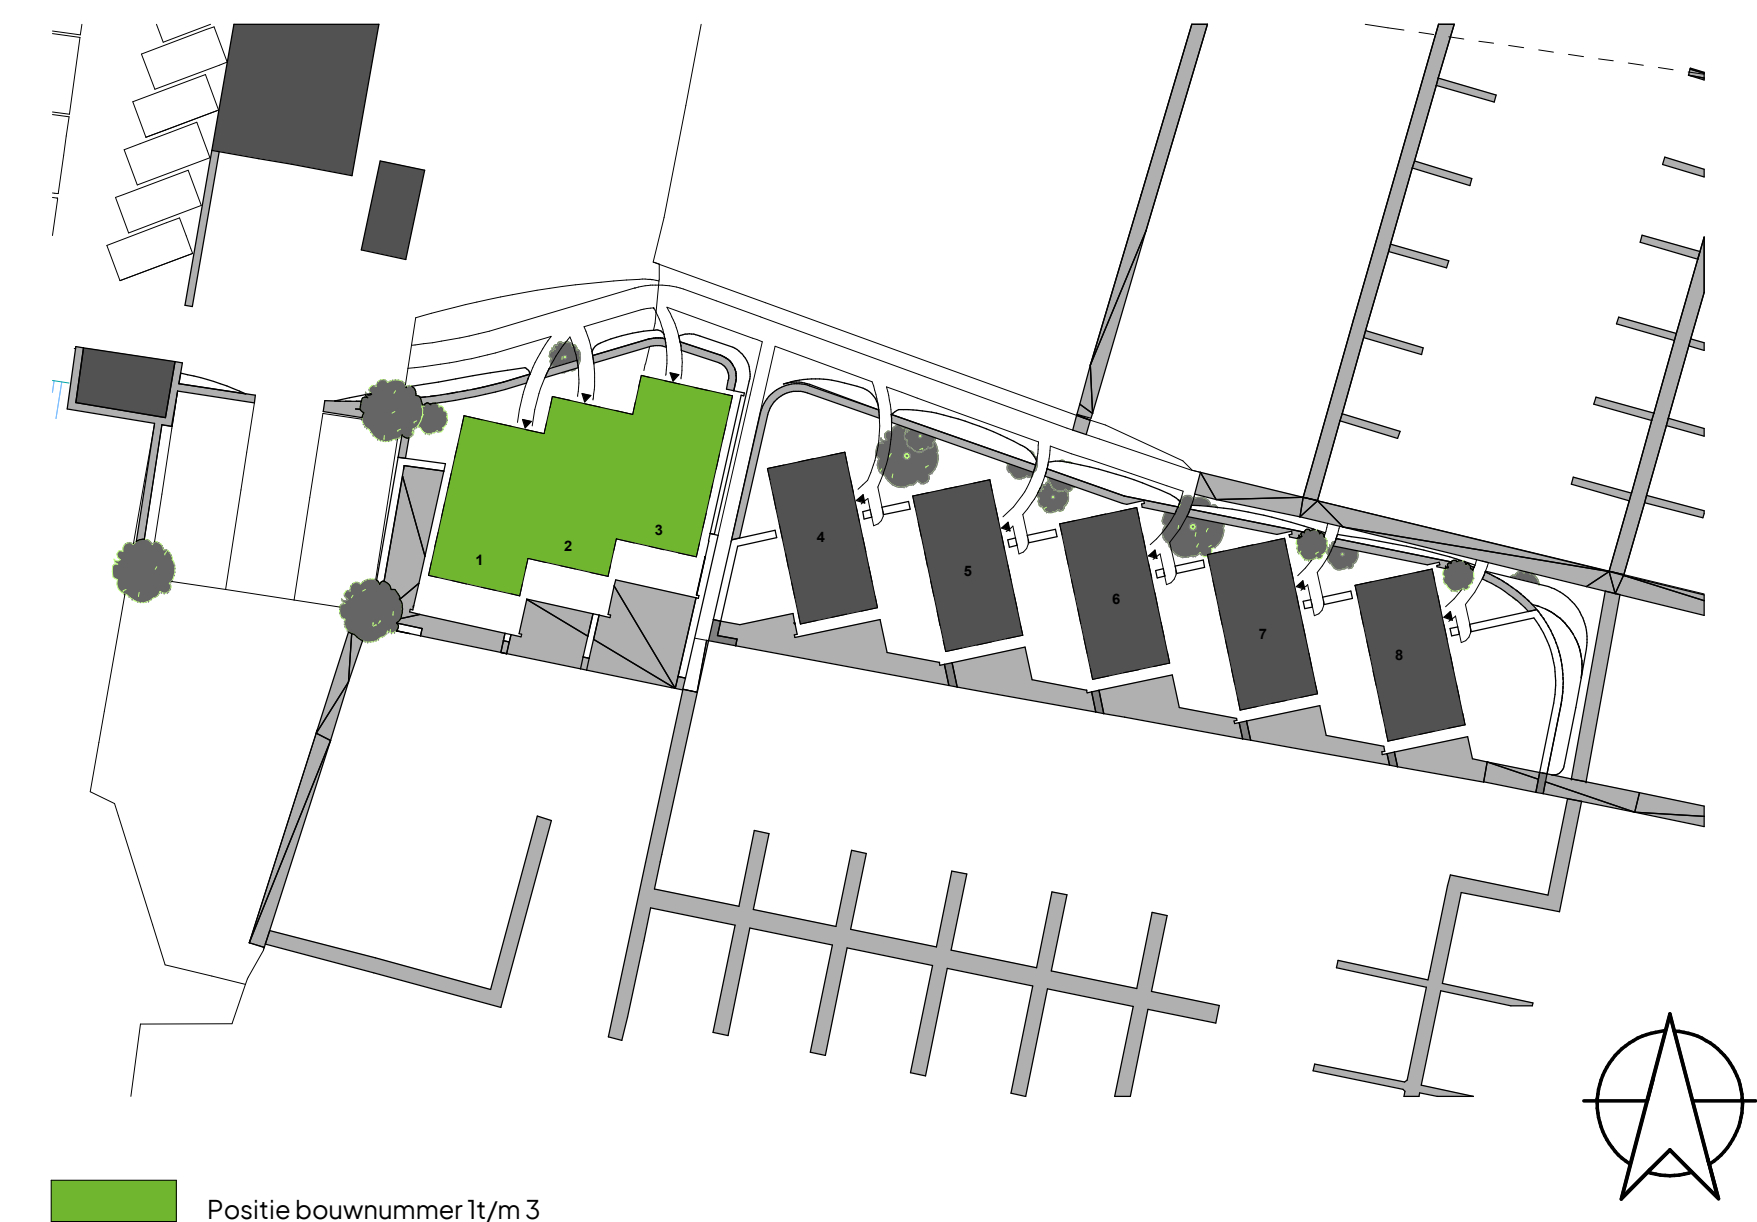


	Aanzichten en situatie		
	projectnaam	PUUR spiegelzicht	pagina nummer
	adres	Dammerweg 84, Nederhorst Den Berg	datum
	fase	Verkooptekening	schaal
	getekend	BB	blad
		A	A1

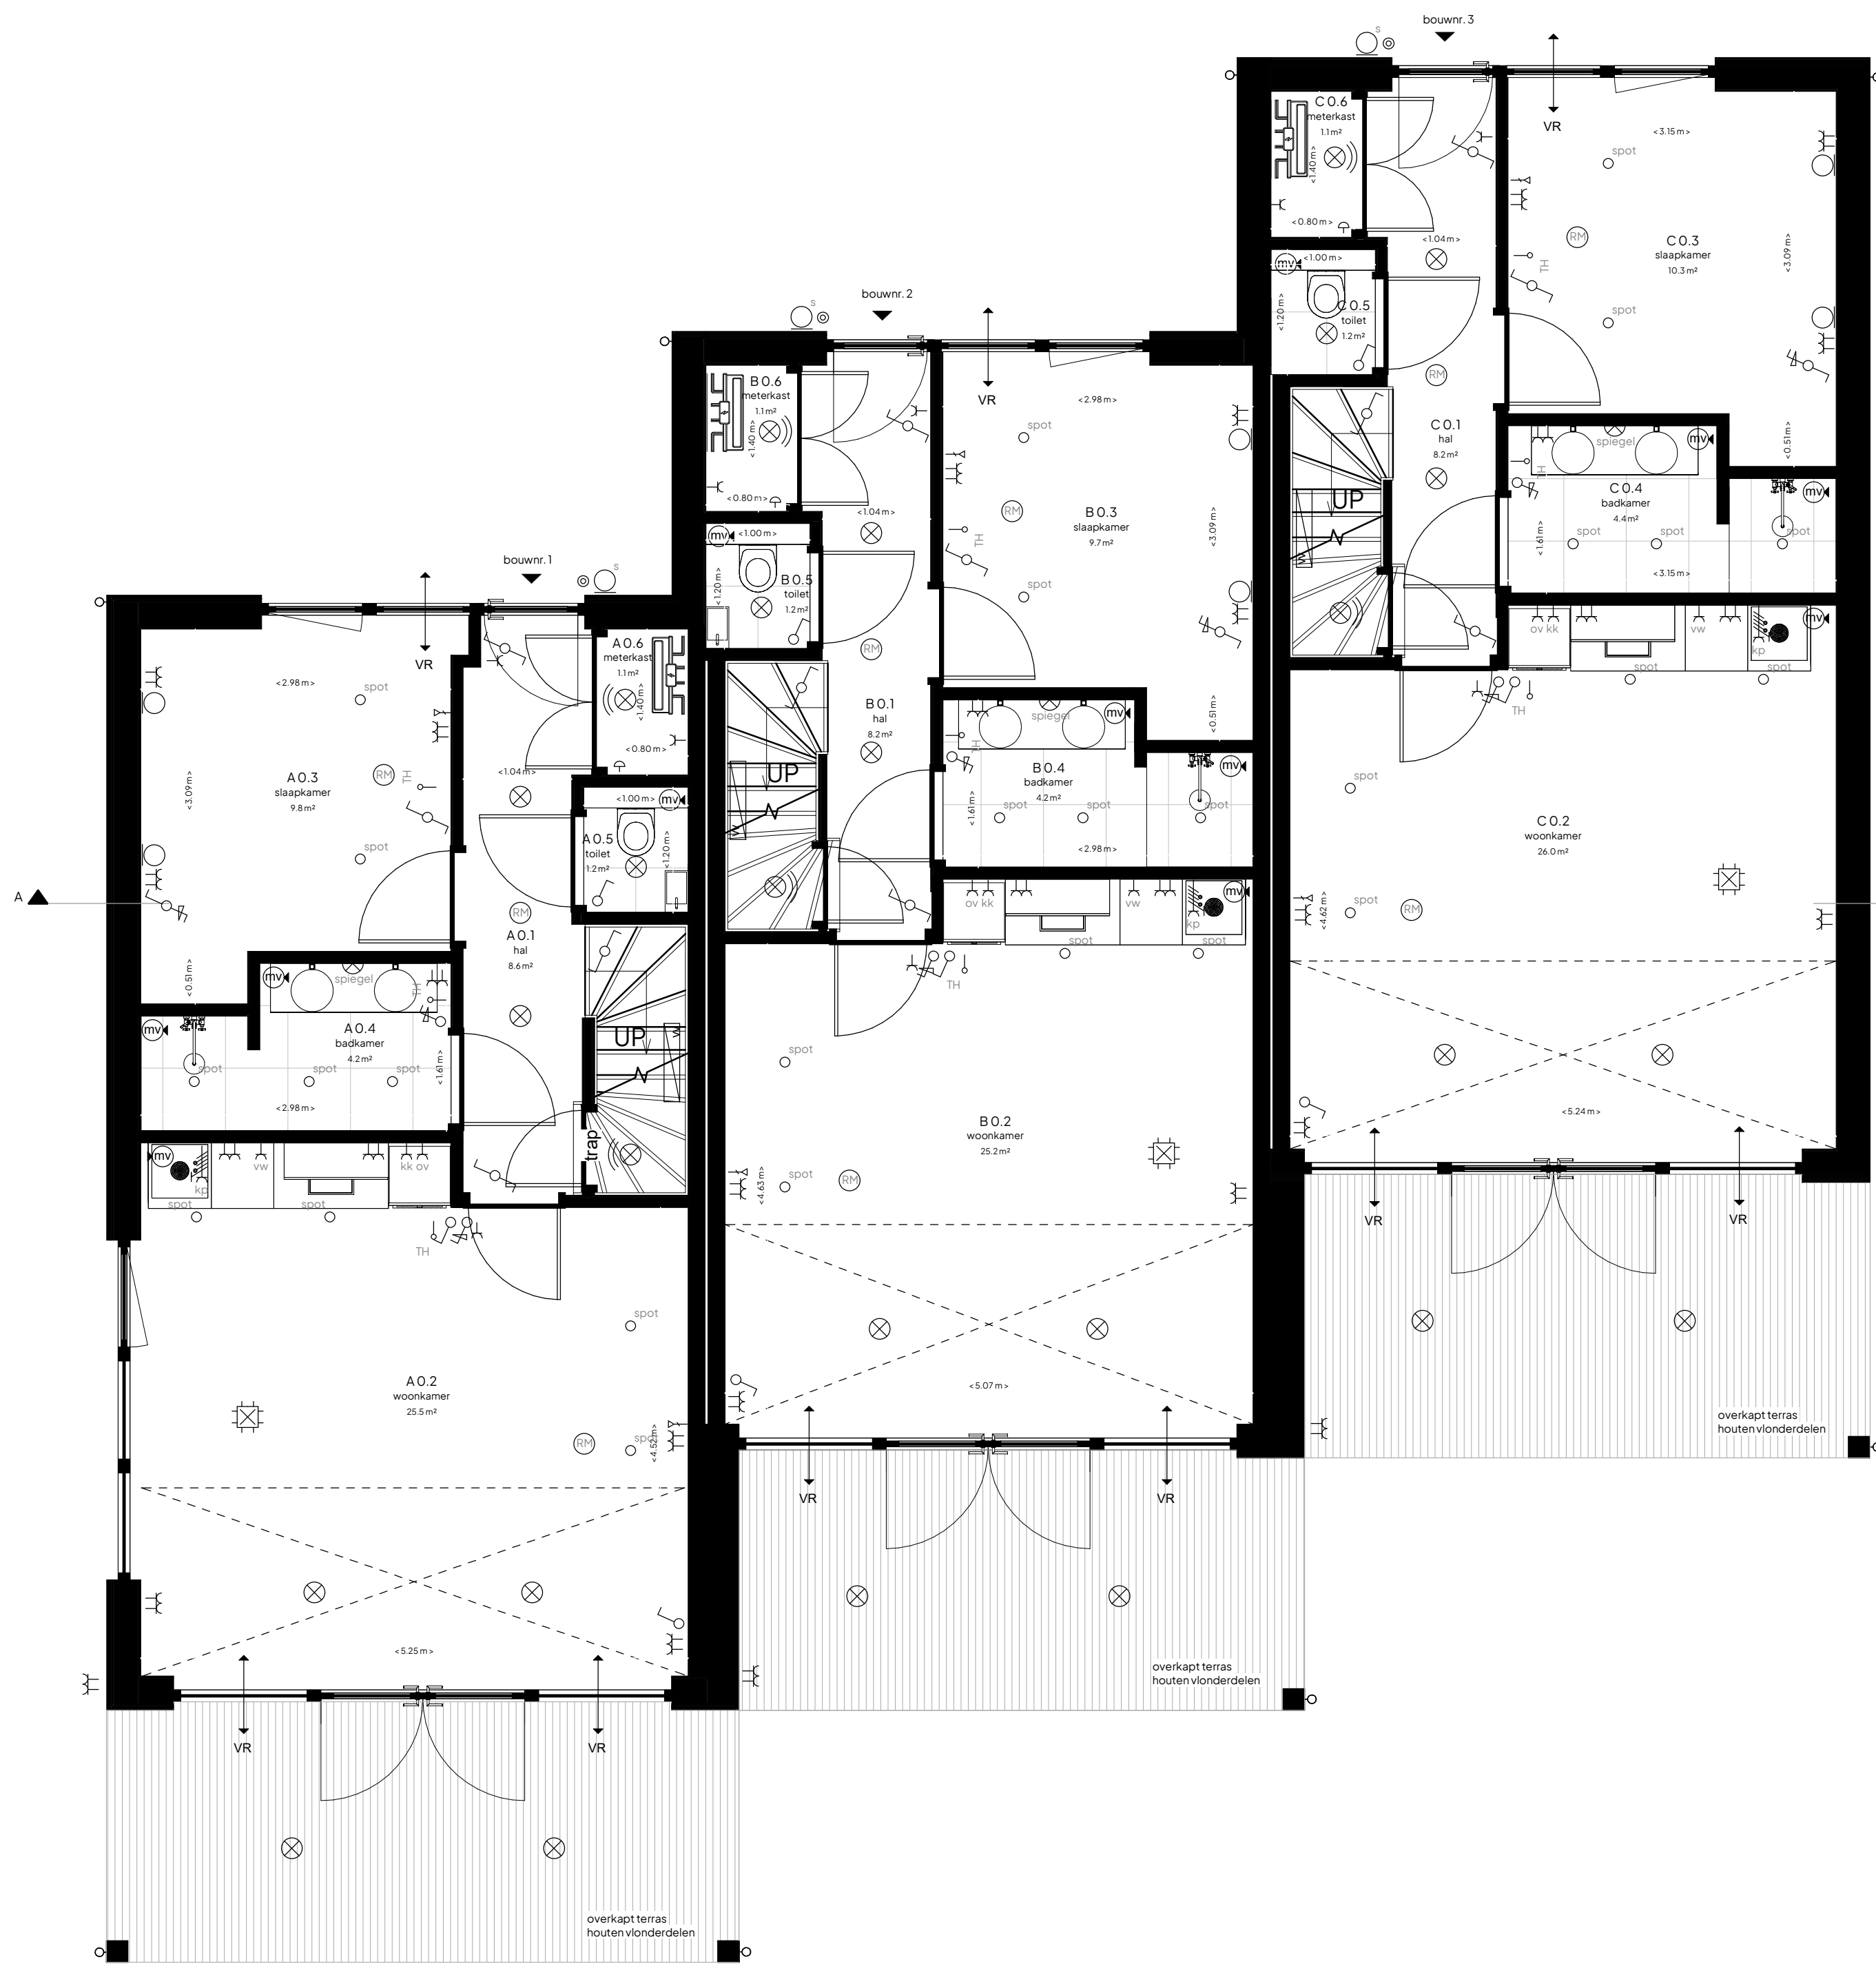

begane grond



1e verdieping

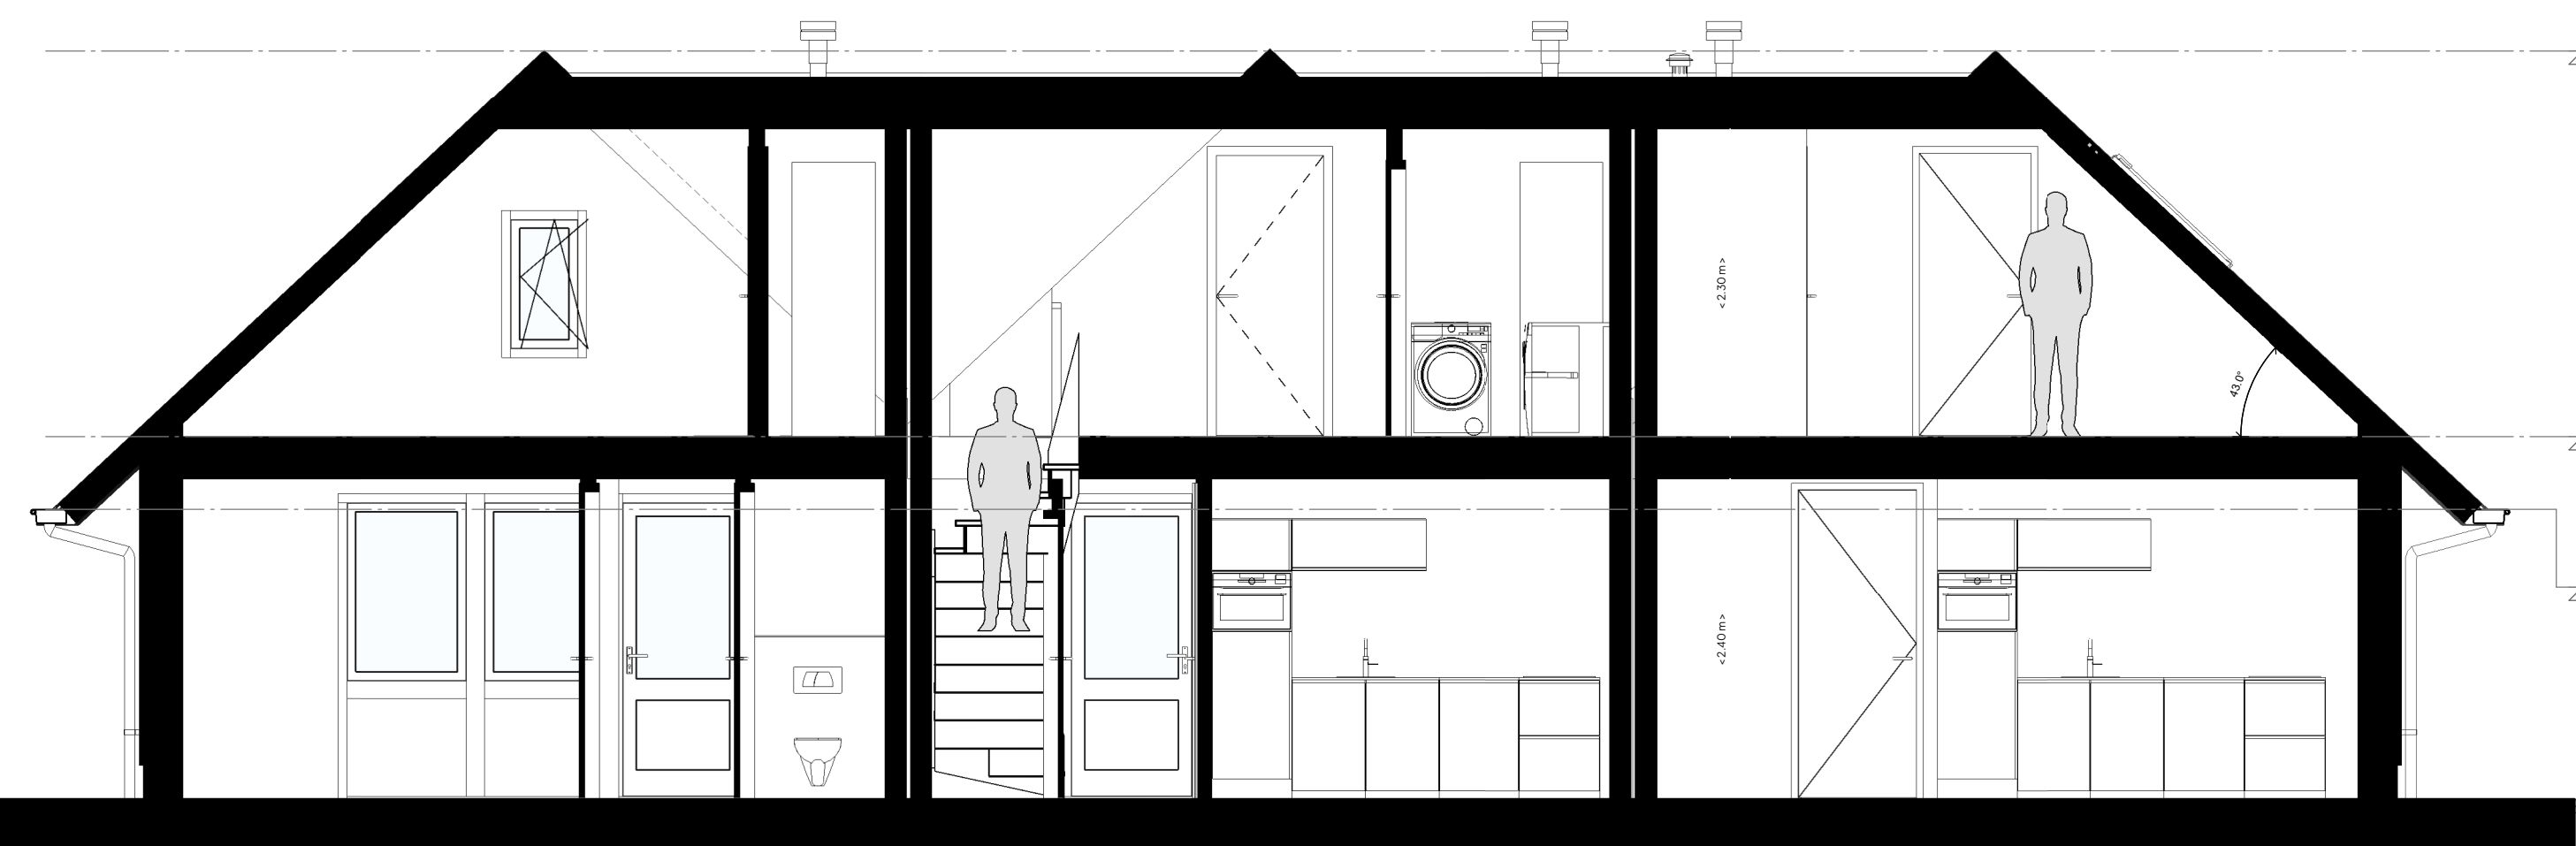

doorsnede A-A

nokhoogte
5600 +P

1e verdieping
2715 +P

goothoogte
2170 +P

begane grond
0 +P

- contactdoos 1-voudig met beschermingscontact
- contactdoos 2-voudig met beschermingscontact in 2 inbouwdozen
- aansluitpunt niet bedraad (thermostaat)
- lamp met vrij aangrijpingspunt
- lamp met vrij aangrijpingspunt (bewegingsensor)
- armatuur op wand met invoegpunt aan buitenzijde
- armatuur op wand met invoegpunt aan binnenzijde (schakelaar)
- spot SW
- rookmelder
- centraaldoos met lichtpunt
- centraaldoos met lichtpunt (+bewegingsensor)
- contactdoos, perilex (voor kookplaat)
- schakelaar, 1-polig
- schakelaar, 1-polig, met dimmer
- wisselschakelaar
- wisselschakelaar, met dimmer
- aansluitpunt, data
- aansluiting wandlamp (hier: spiegel)

- buitengevel
- binnenwand
- sandwich dak
- meterkast
- binnendeur
- buitendeur
- dubbele buitendeur, handvat geeft loopdeur aan
- douche
- toilet
- fontein
- wastafel
- wasmachine
- afzuigpunt mechanische ventilatie
- ventilatie rooster
- ventilatie toevoerpunt
- vloerverwarming verdeeler
- binneneunit ventilateluucht
- stijgende looprichting trap

Plattegronden en doorsnede			
projectnaam	PUUR spiegelzicht	pagina nummer	8
adres	Dammerweg 84, Nederhorst Den Berg	datum	25-06-2026
fase	Verkooptekening	schaal	Schaal 1:50
getekend	BB	blad	A1