


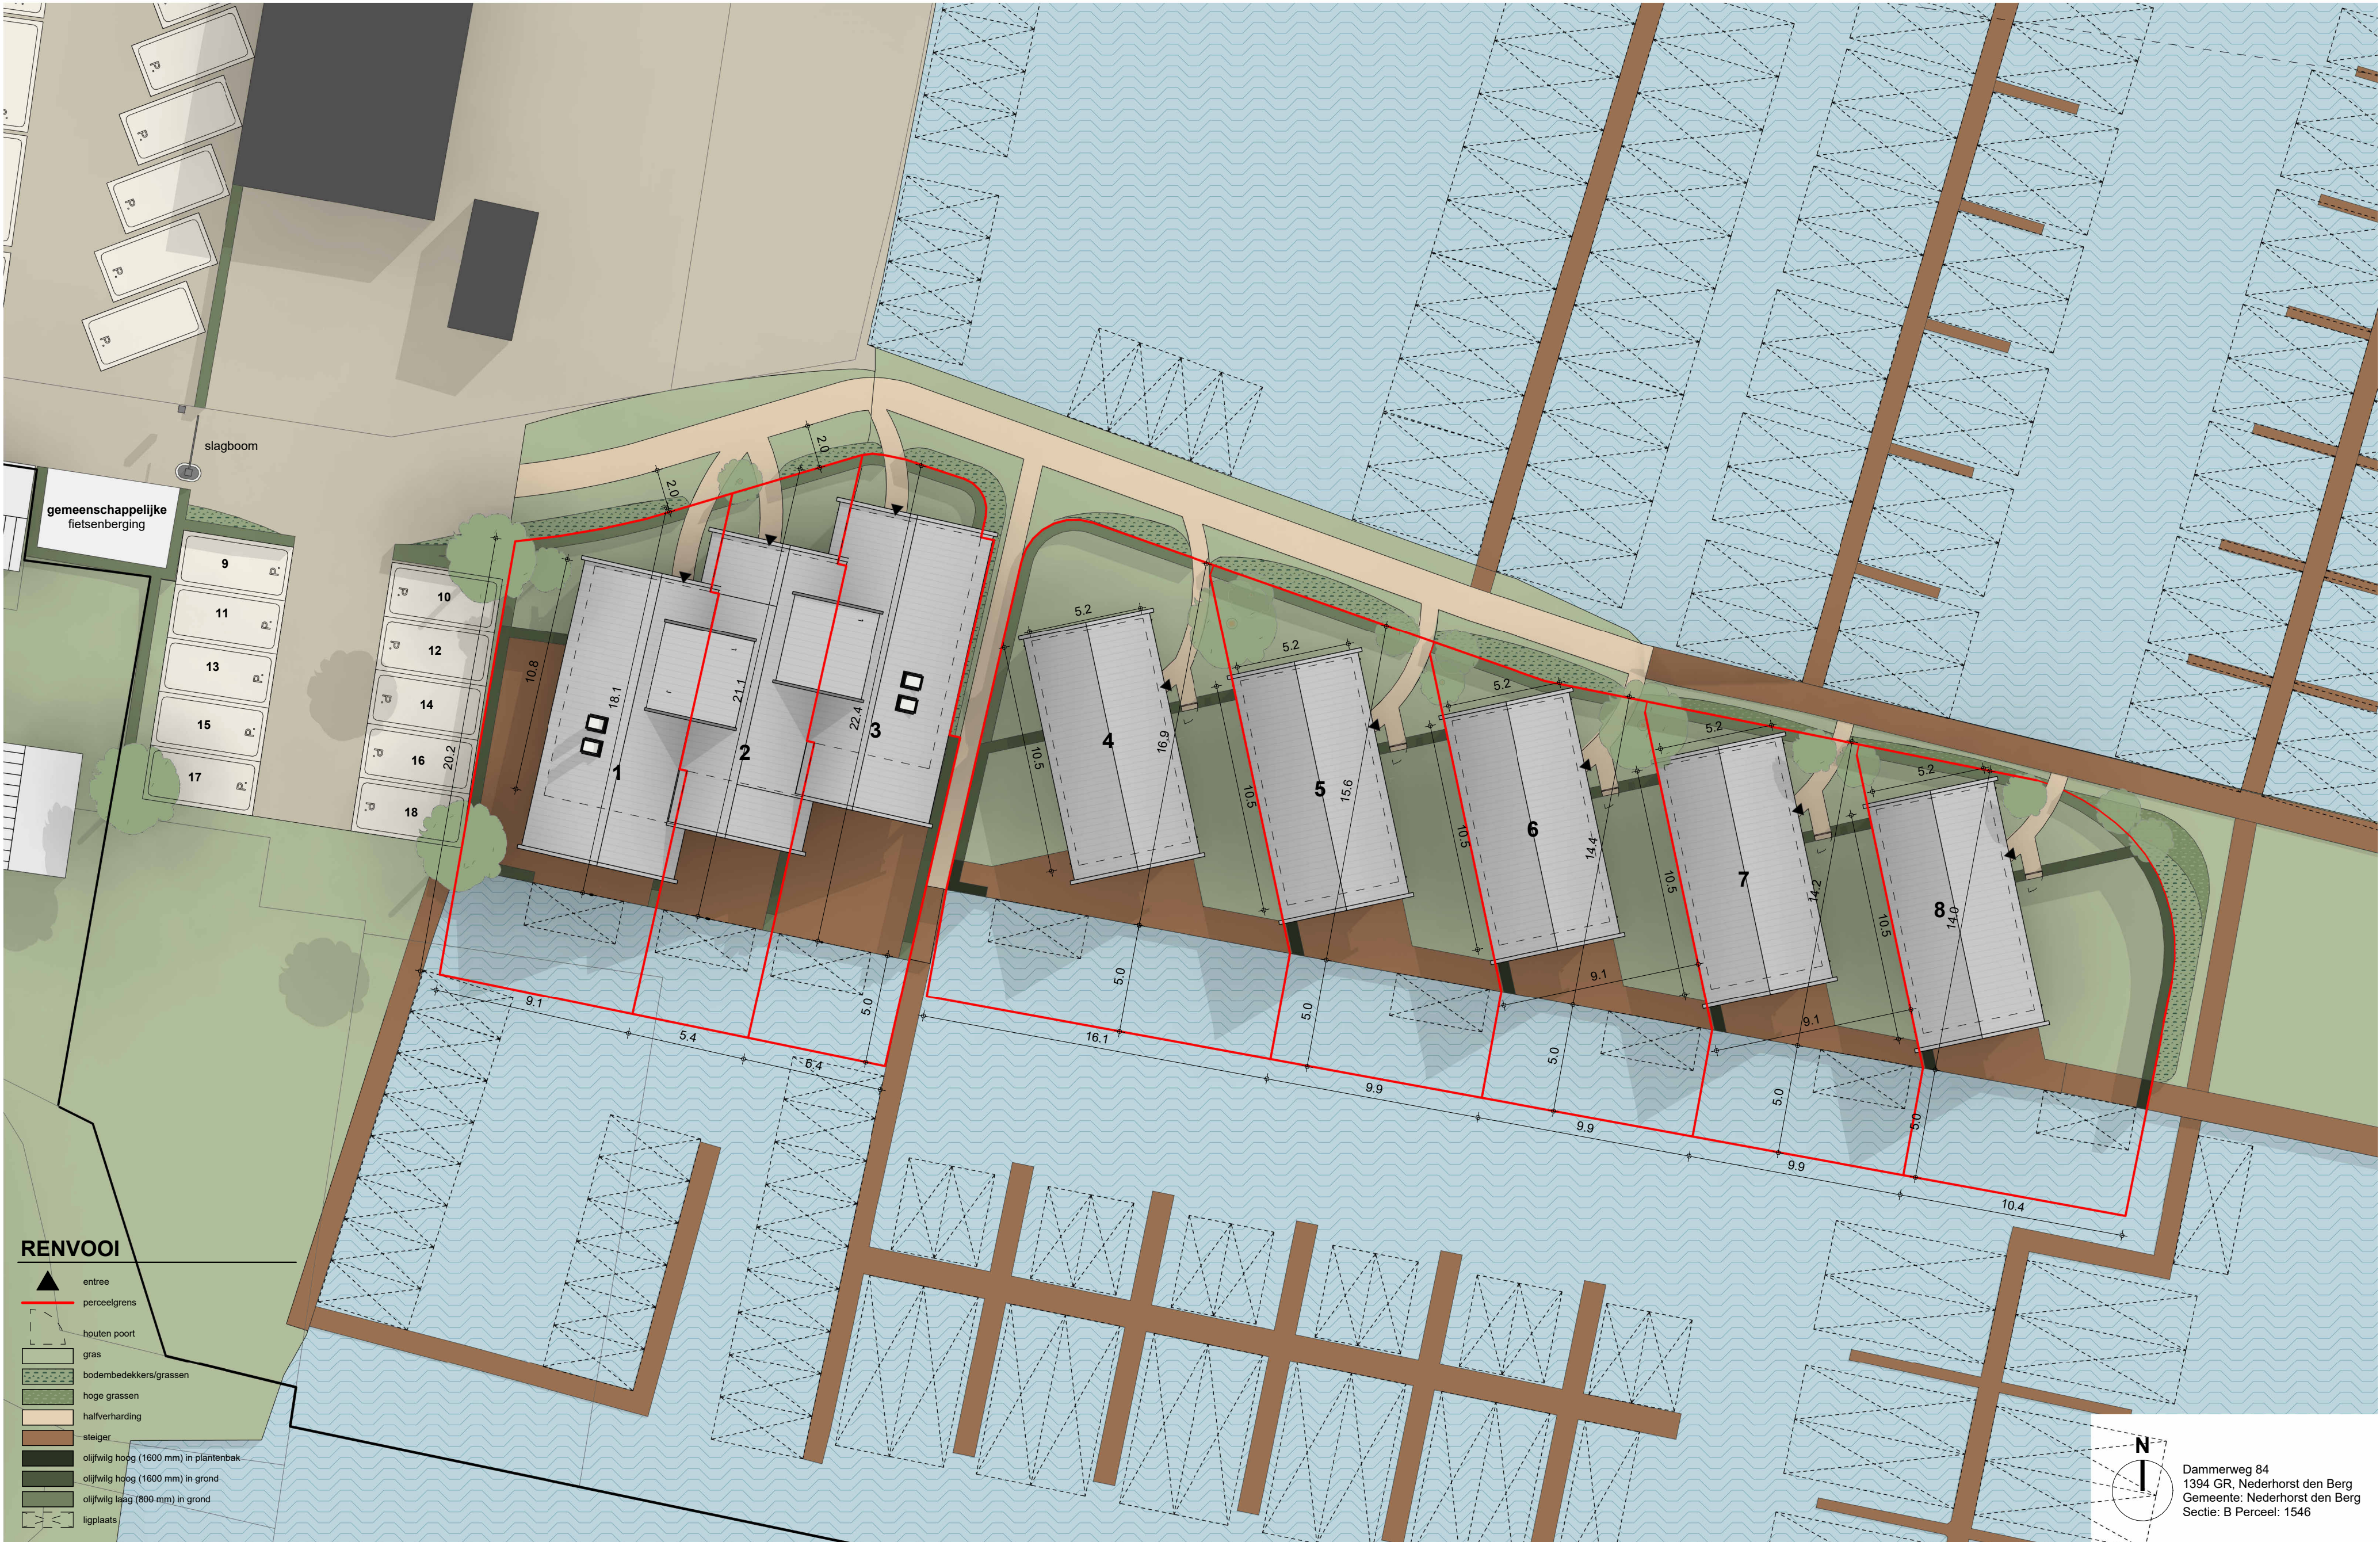

verkooptekening

Deze verkooptekening is met de grootste zorg samengesteld om een zo goed mogelijk beeld te geven van de (toekomstige) situatie. Desondanks kunnen aan deze tekening geen rechten worden ontleend. Afmetingen, indelingen, materialen en overige gegevens zoals openbare wegen, parkeerplaatsen, groenzones, bomen, ligplaatsen e.d. zijn indicatief en kunnen tijdens de verdere uitwerking of uitvoering wijzigen. Maatvoering is uitsluitend ter indicatie en niet geschikt voor maatvoering op de bouw. Maatvoering in meters/



Stork & Albrecht,
architecten en bouwadviseurs

Rijnkade 8b
1382 GS Weesp
t. 0294-412743
info@storkenalbrecht.nl
www.storkenalbrecht.nl

Project:

Jachthaven Spiegelzicht

Dammerweg 84,
1394 GR, Nederhorst Den Berg

Opdrachtgever:

Spiegelzicht
Onroerend Goed BV

schaal : 1:200

datum : 15-06-2026

getekend : JvG

formaat : A2

wijzigingen:

a: d:

b: e:

c: f:

Onderdeel:

Situatietekening

Verkooptekening

Dammerweg 84
1394 GR, Nederhorst den Berg
Gemeente: Nederhorst den Berg
Sectie: B Perceel: 1546

Projectnummer:

2022018

Blad:

V1.01a